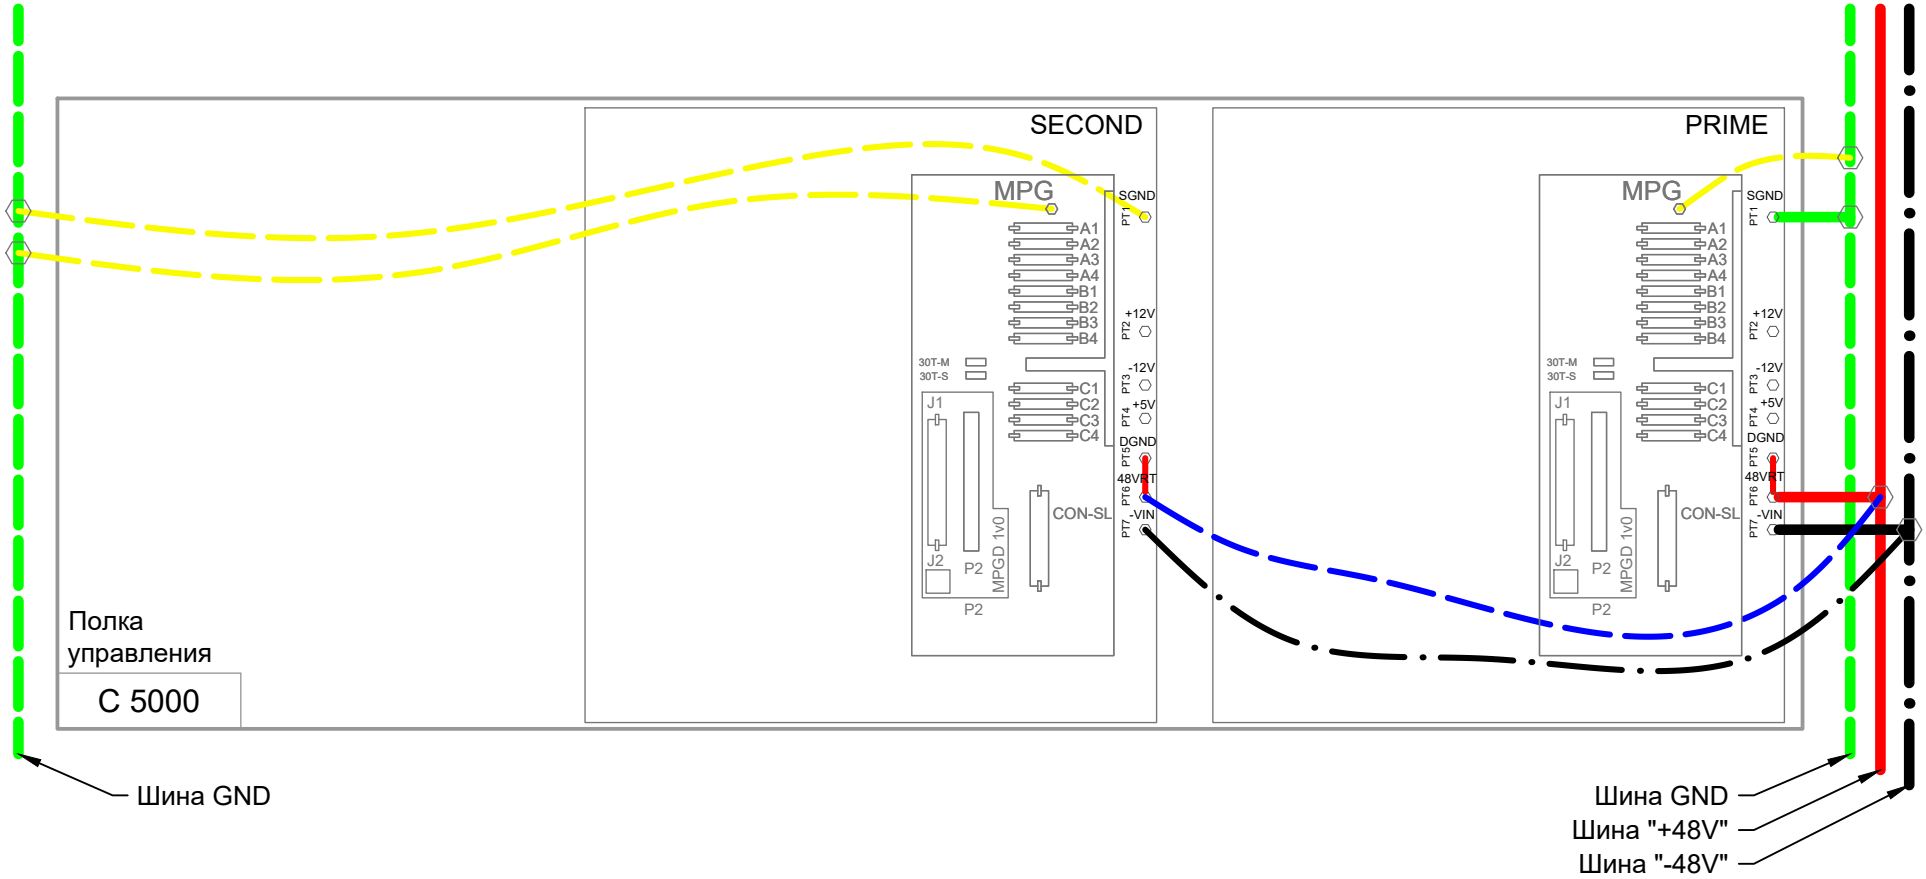Схема подключения электропитания и заземления.