

Схема нумерации корзин в шкафах.


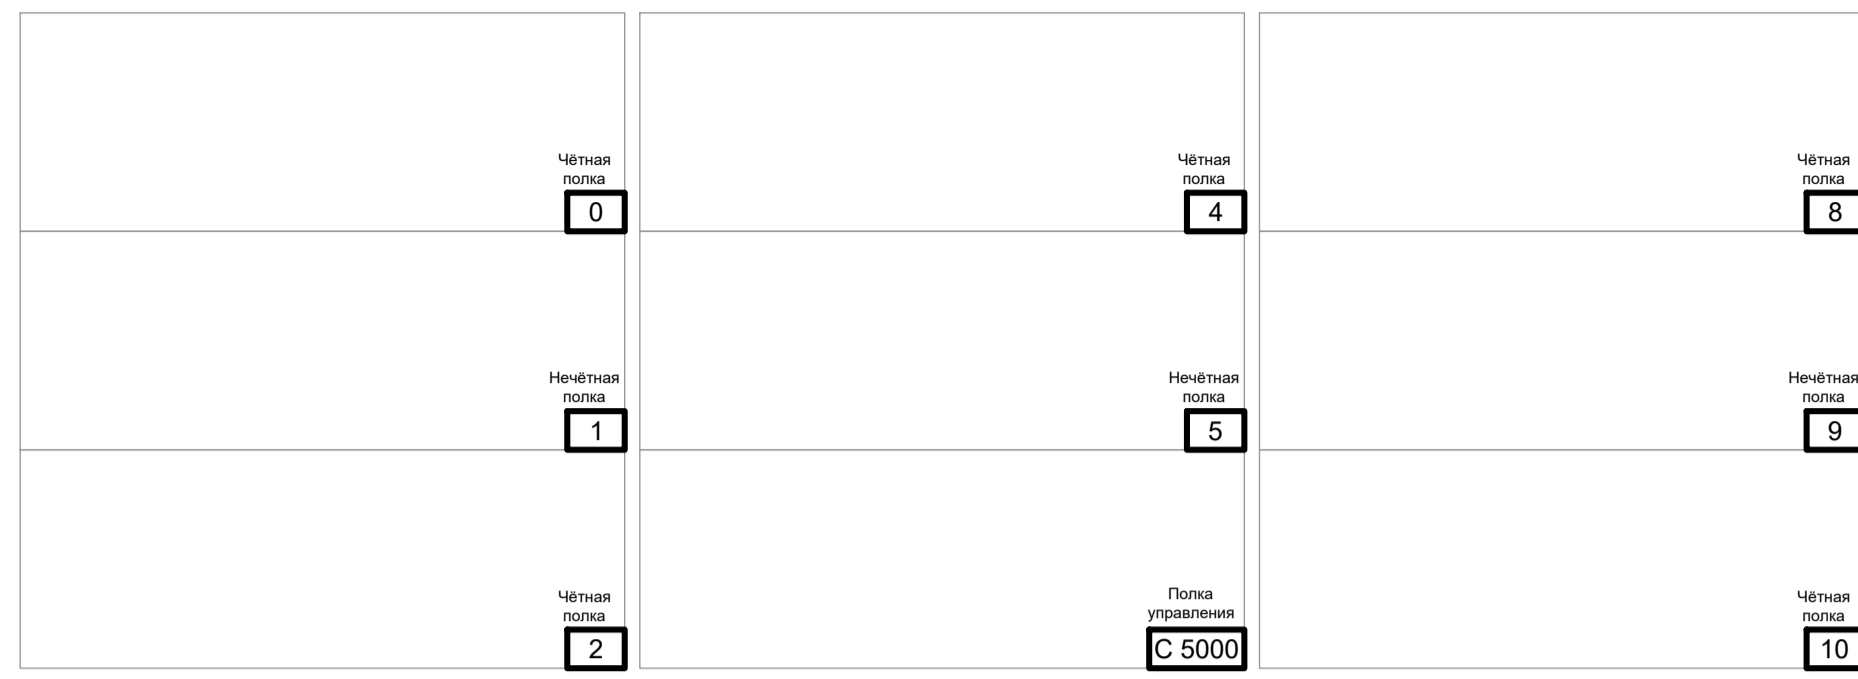


Схема подключения электропитания и заземления.

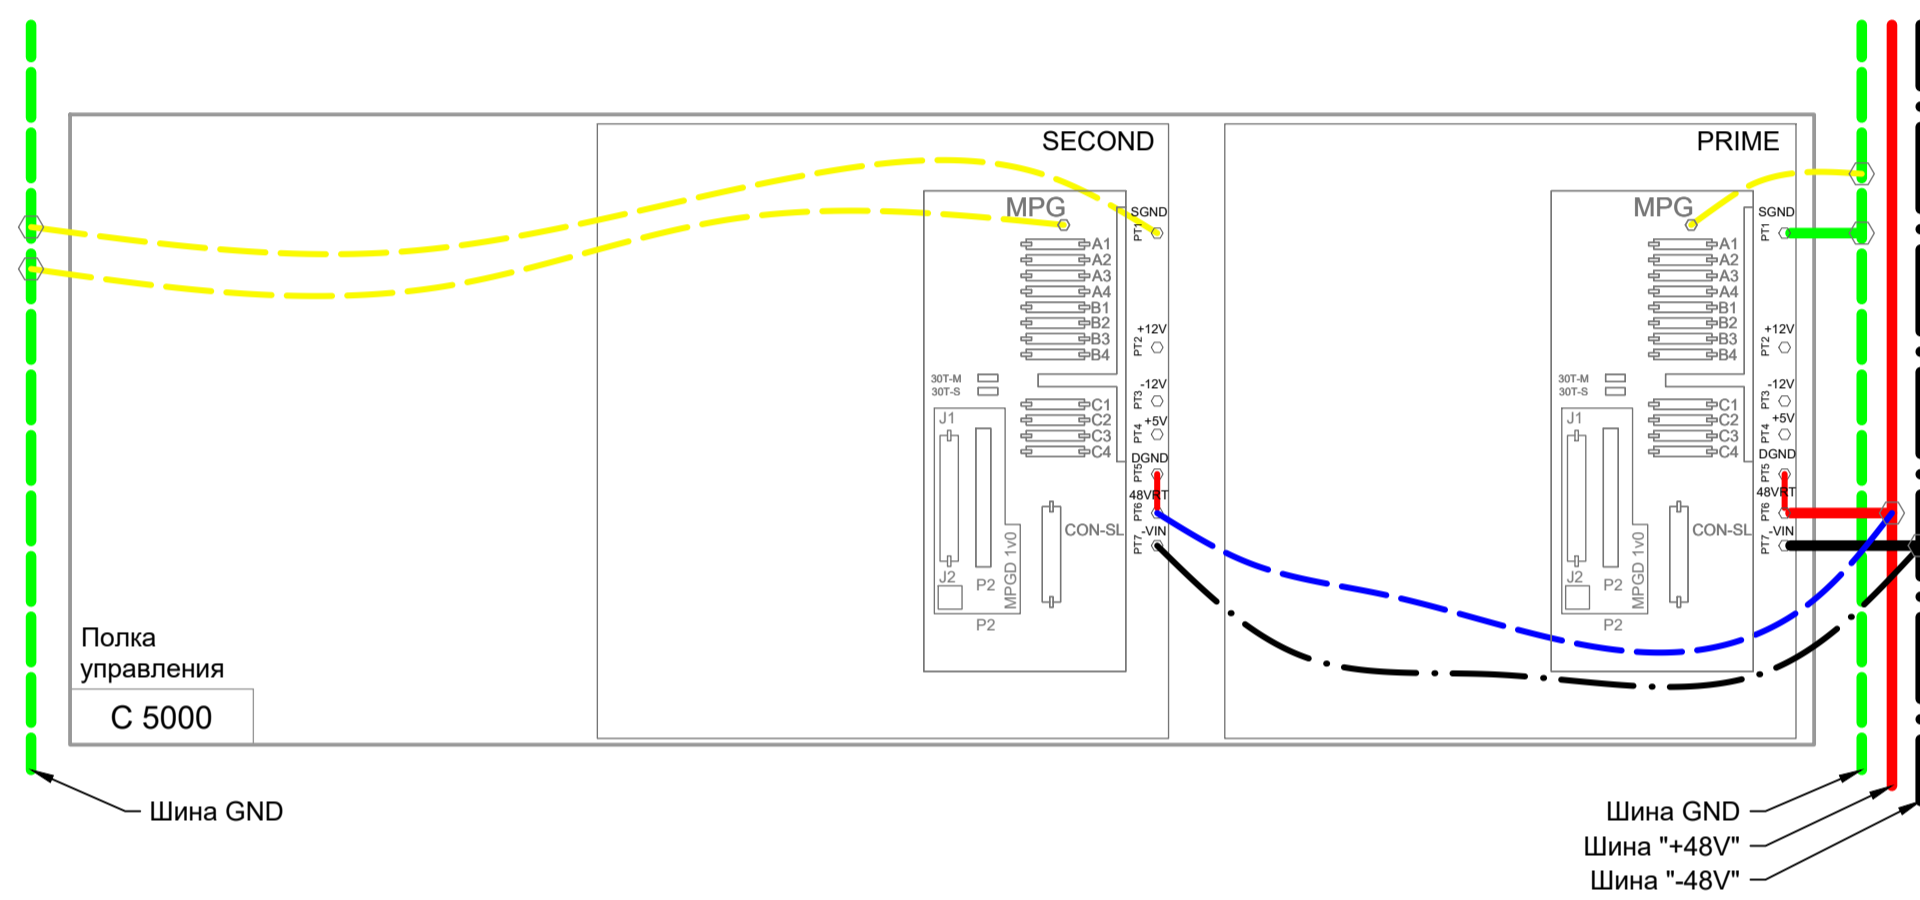

Контроль соединений кабелей системы "Суперлинк+".

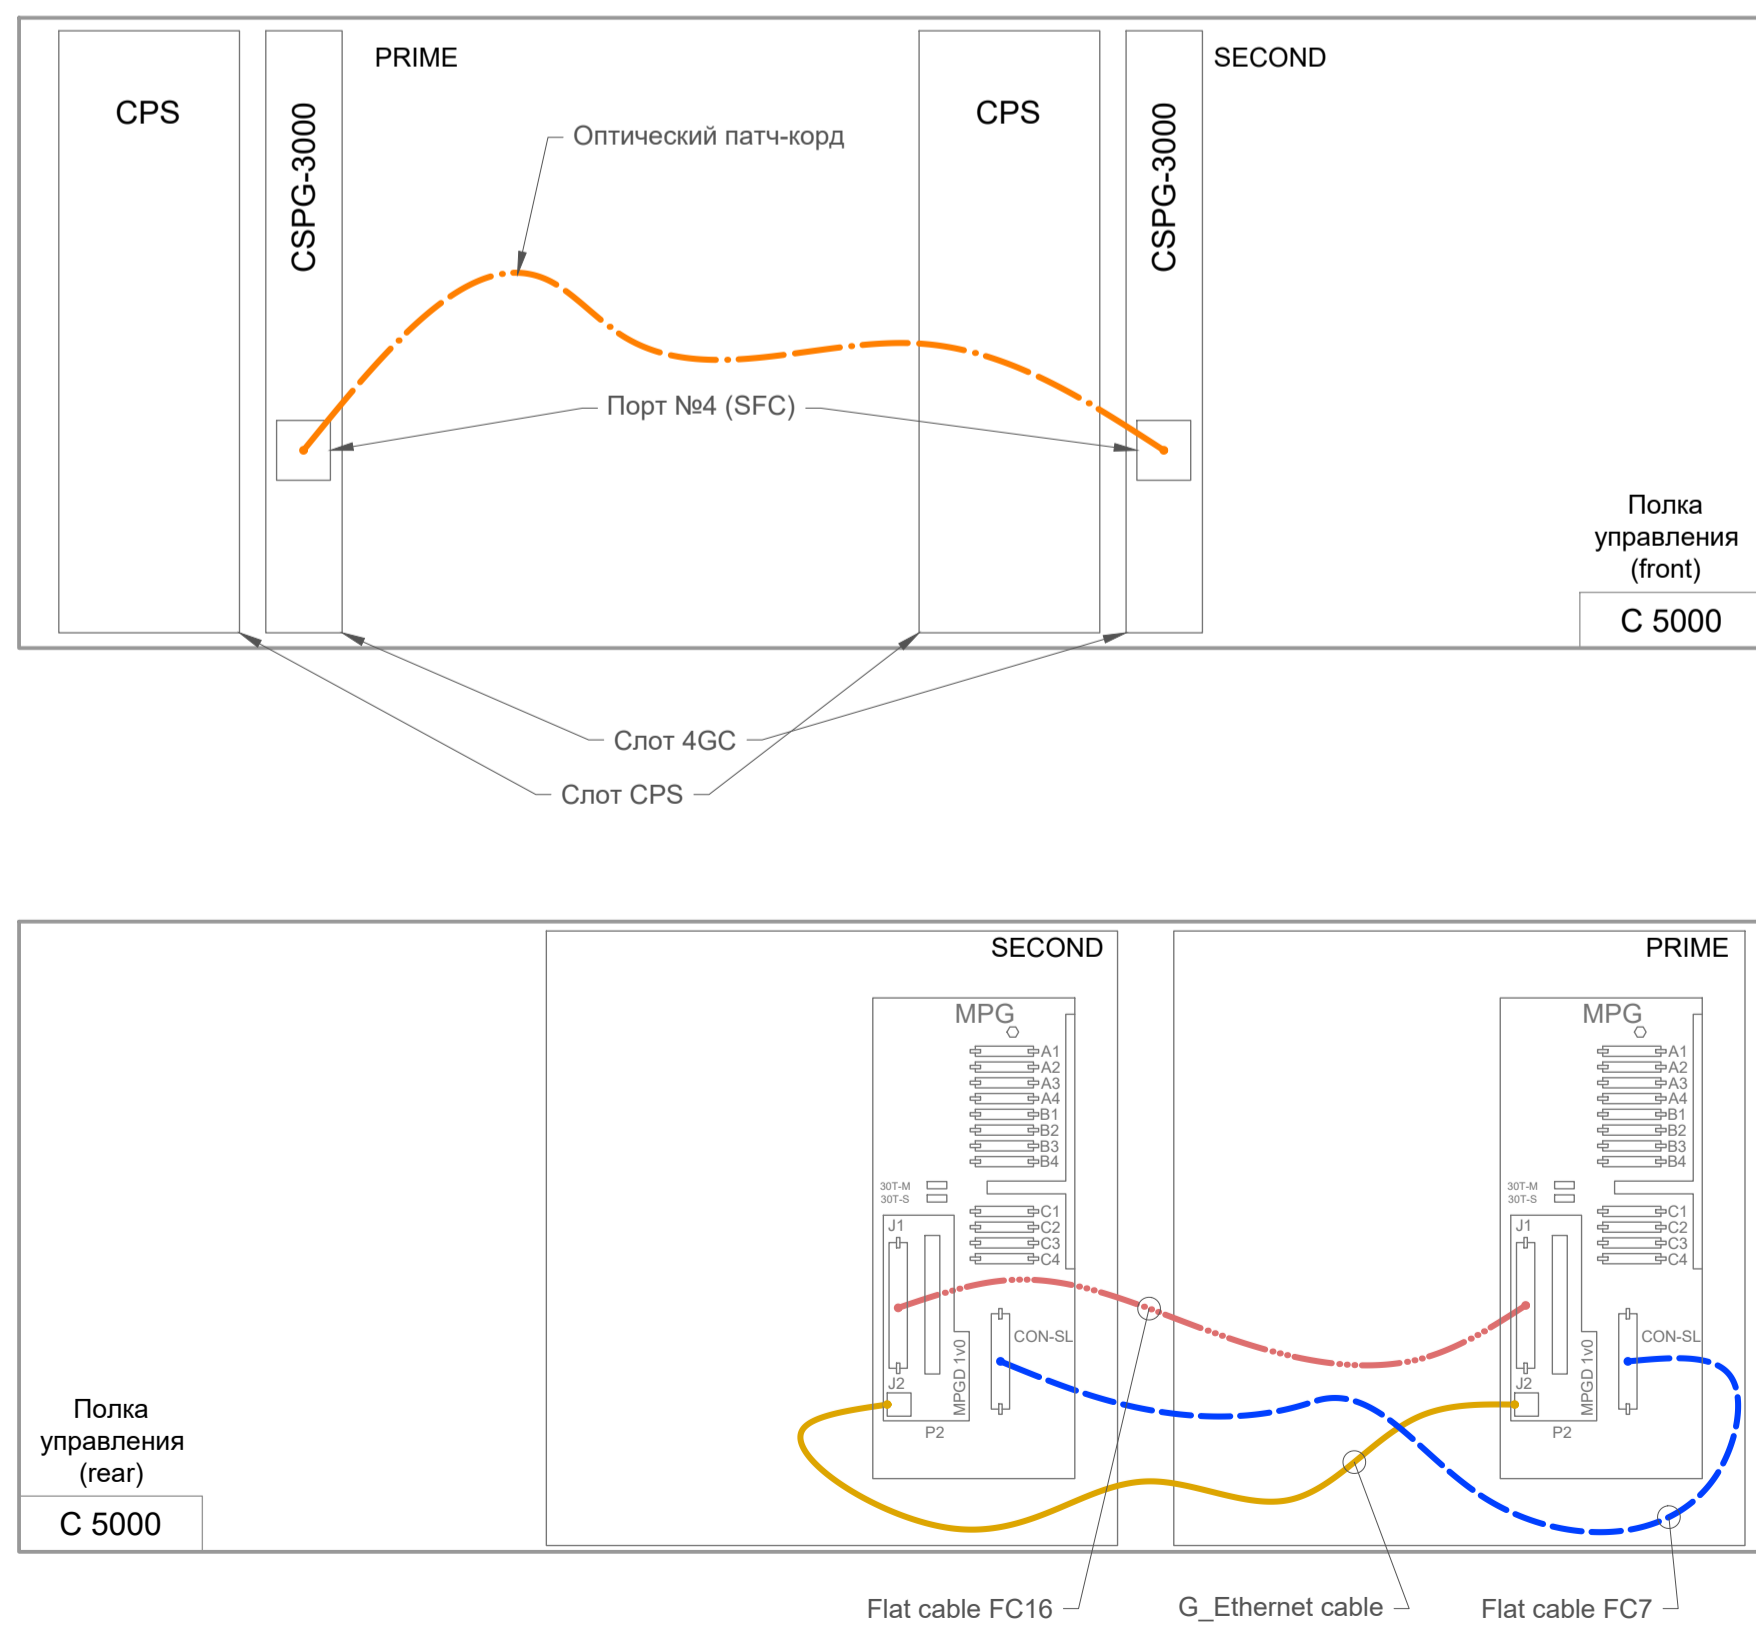


Схема подключения кабелей системы PCM&HDLC.

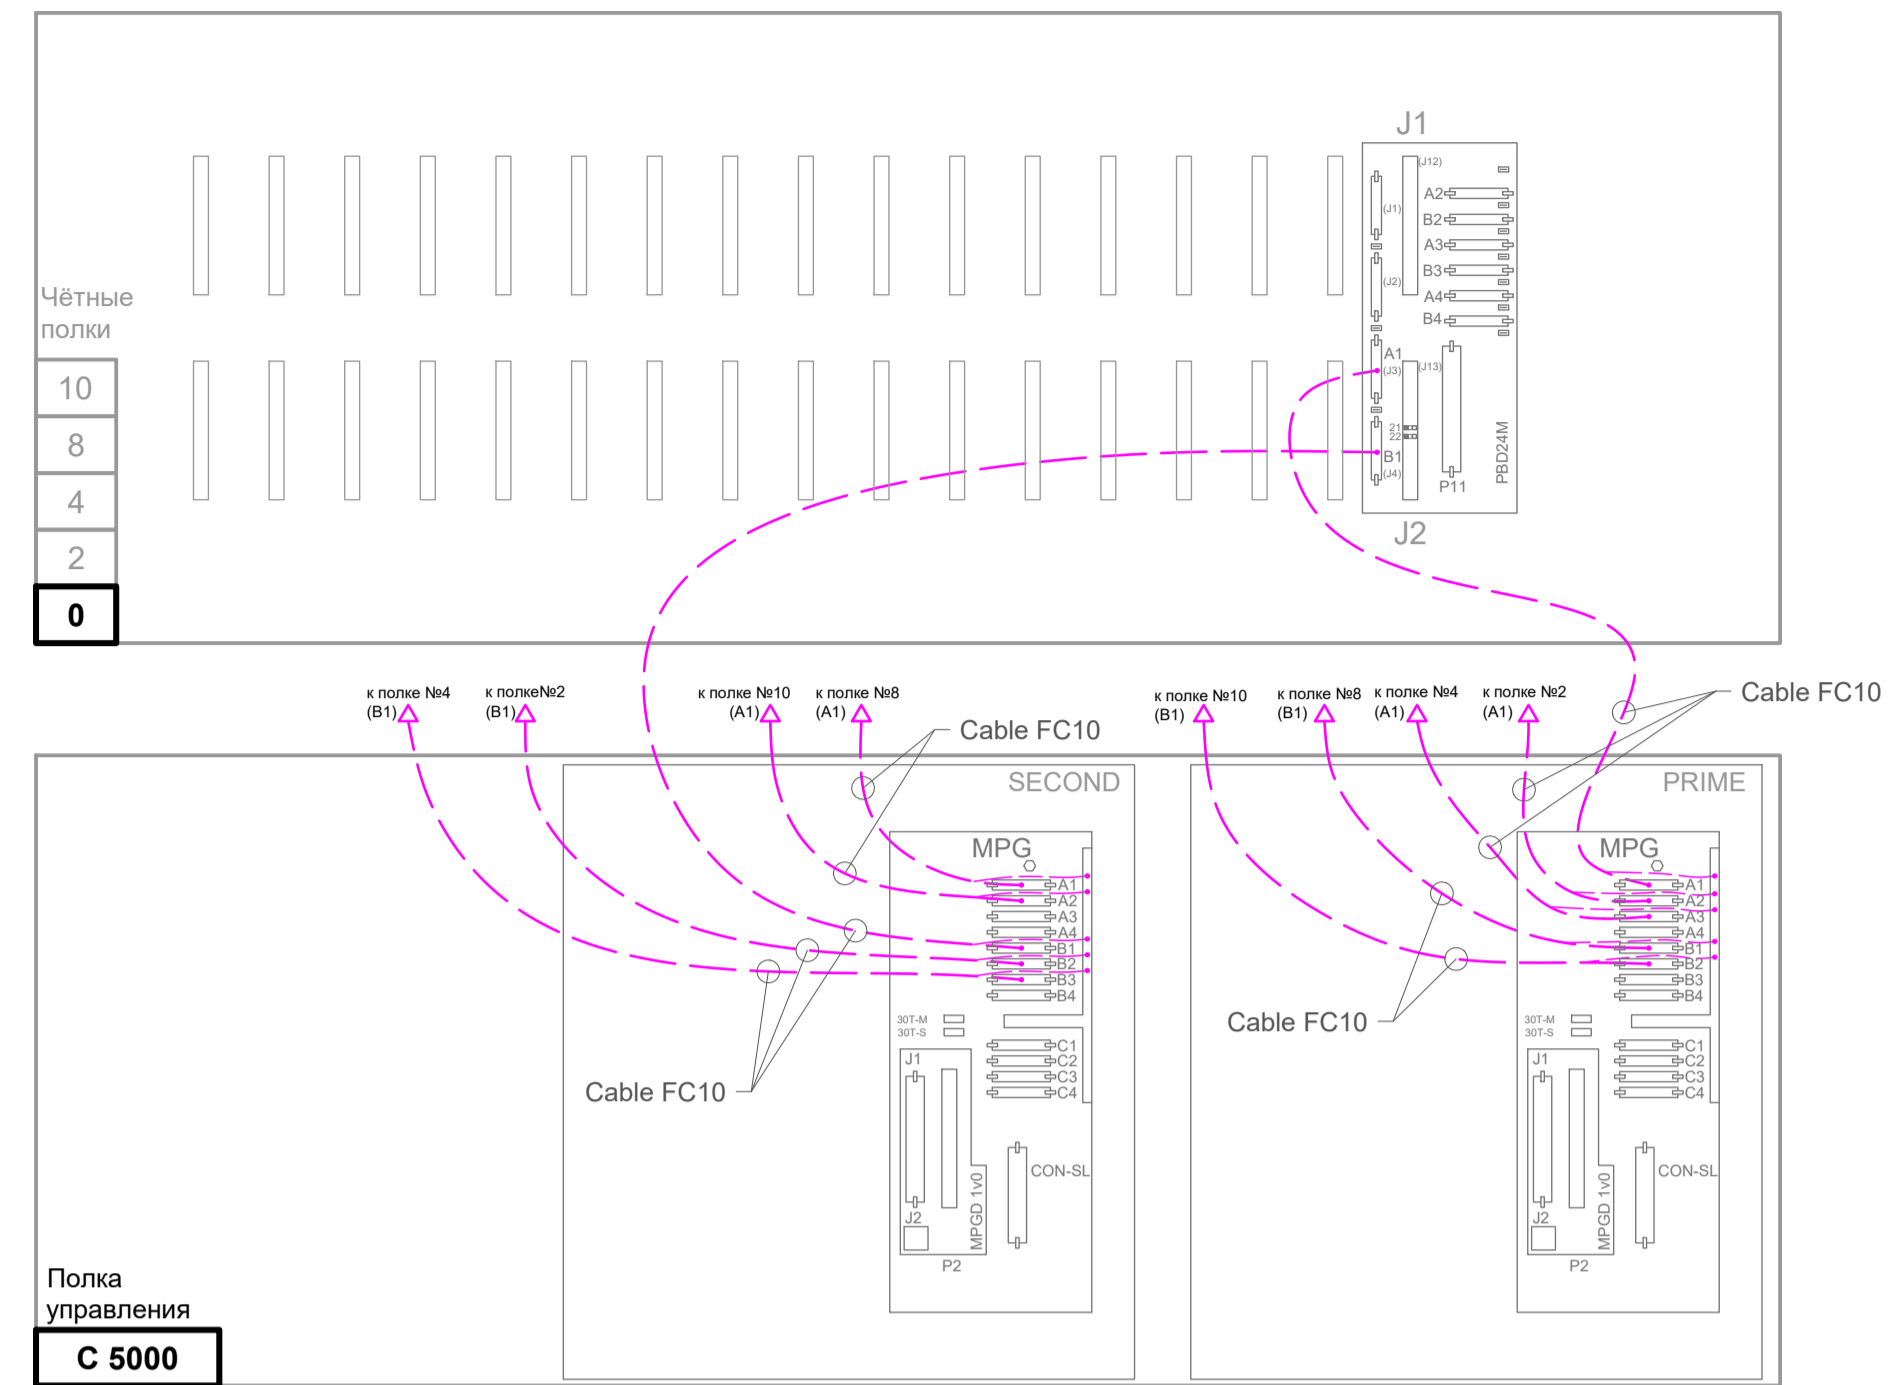


Схема подключения кабелей системы Clock&Sync_Signal (FC9) и Alarm (H41).

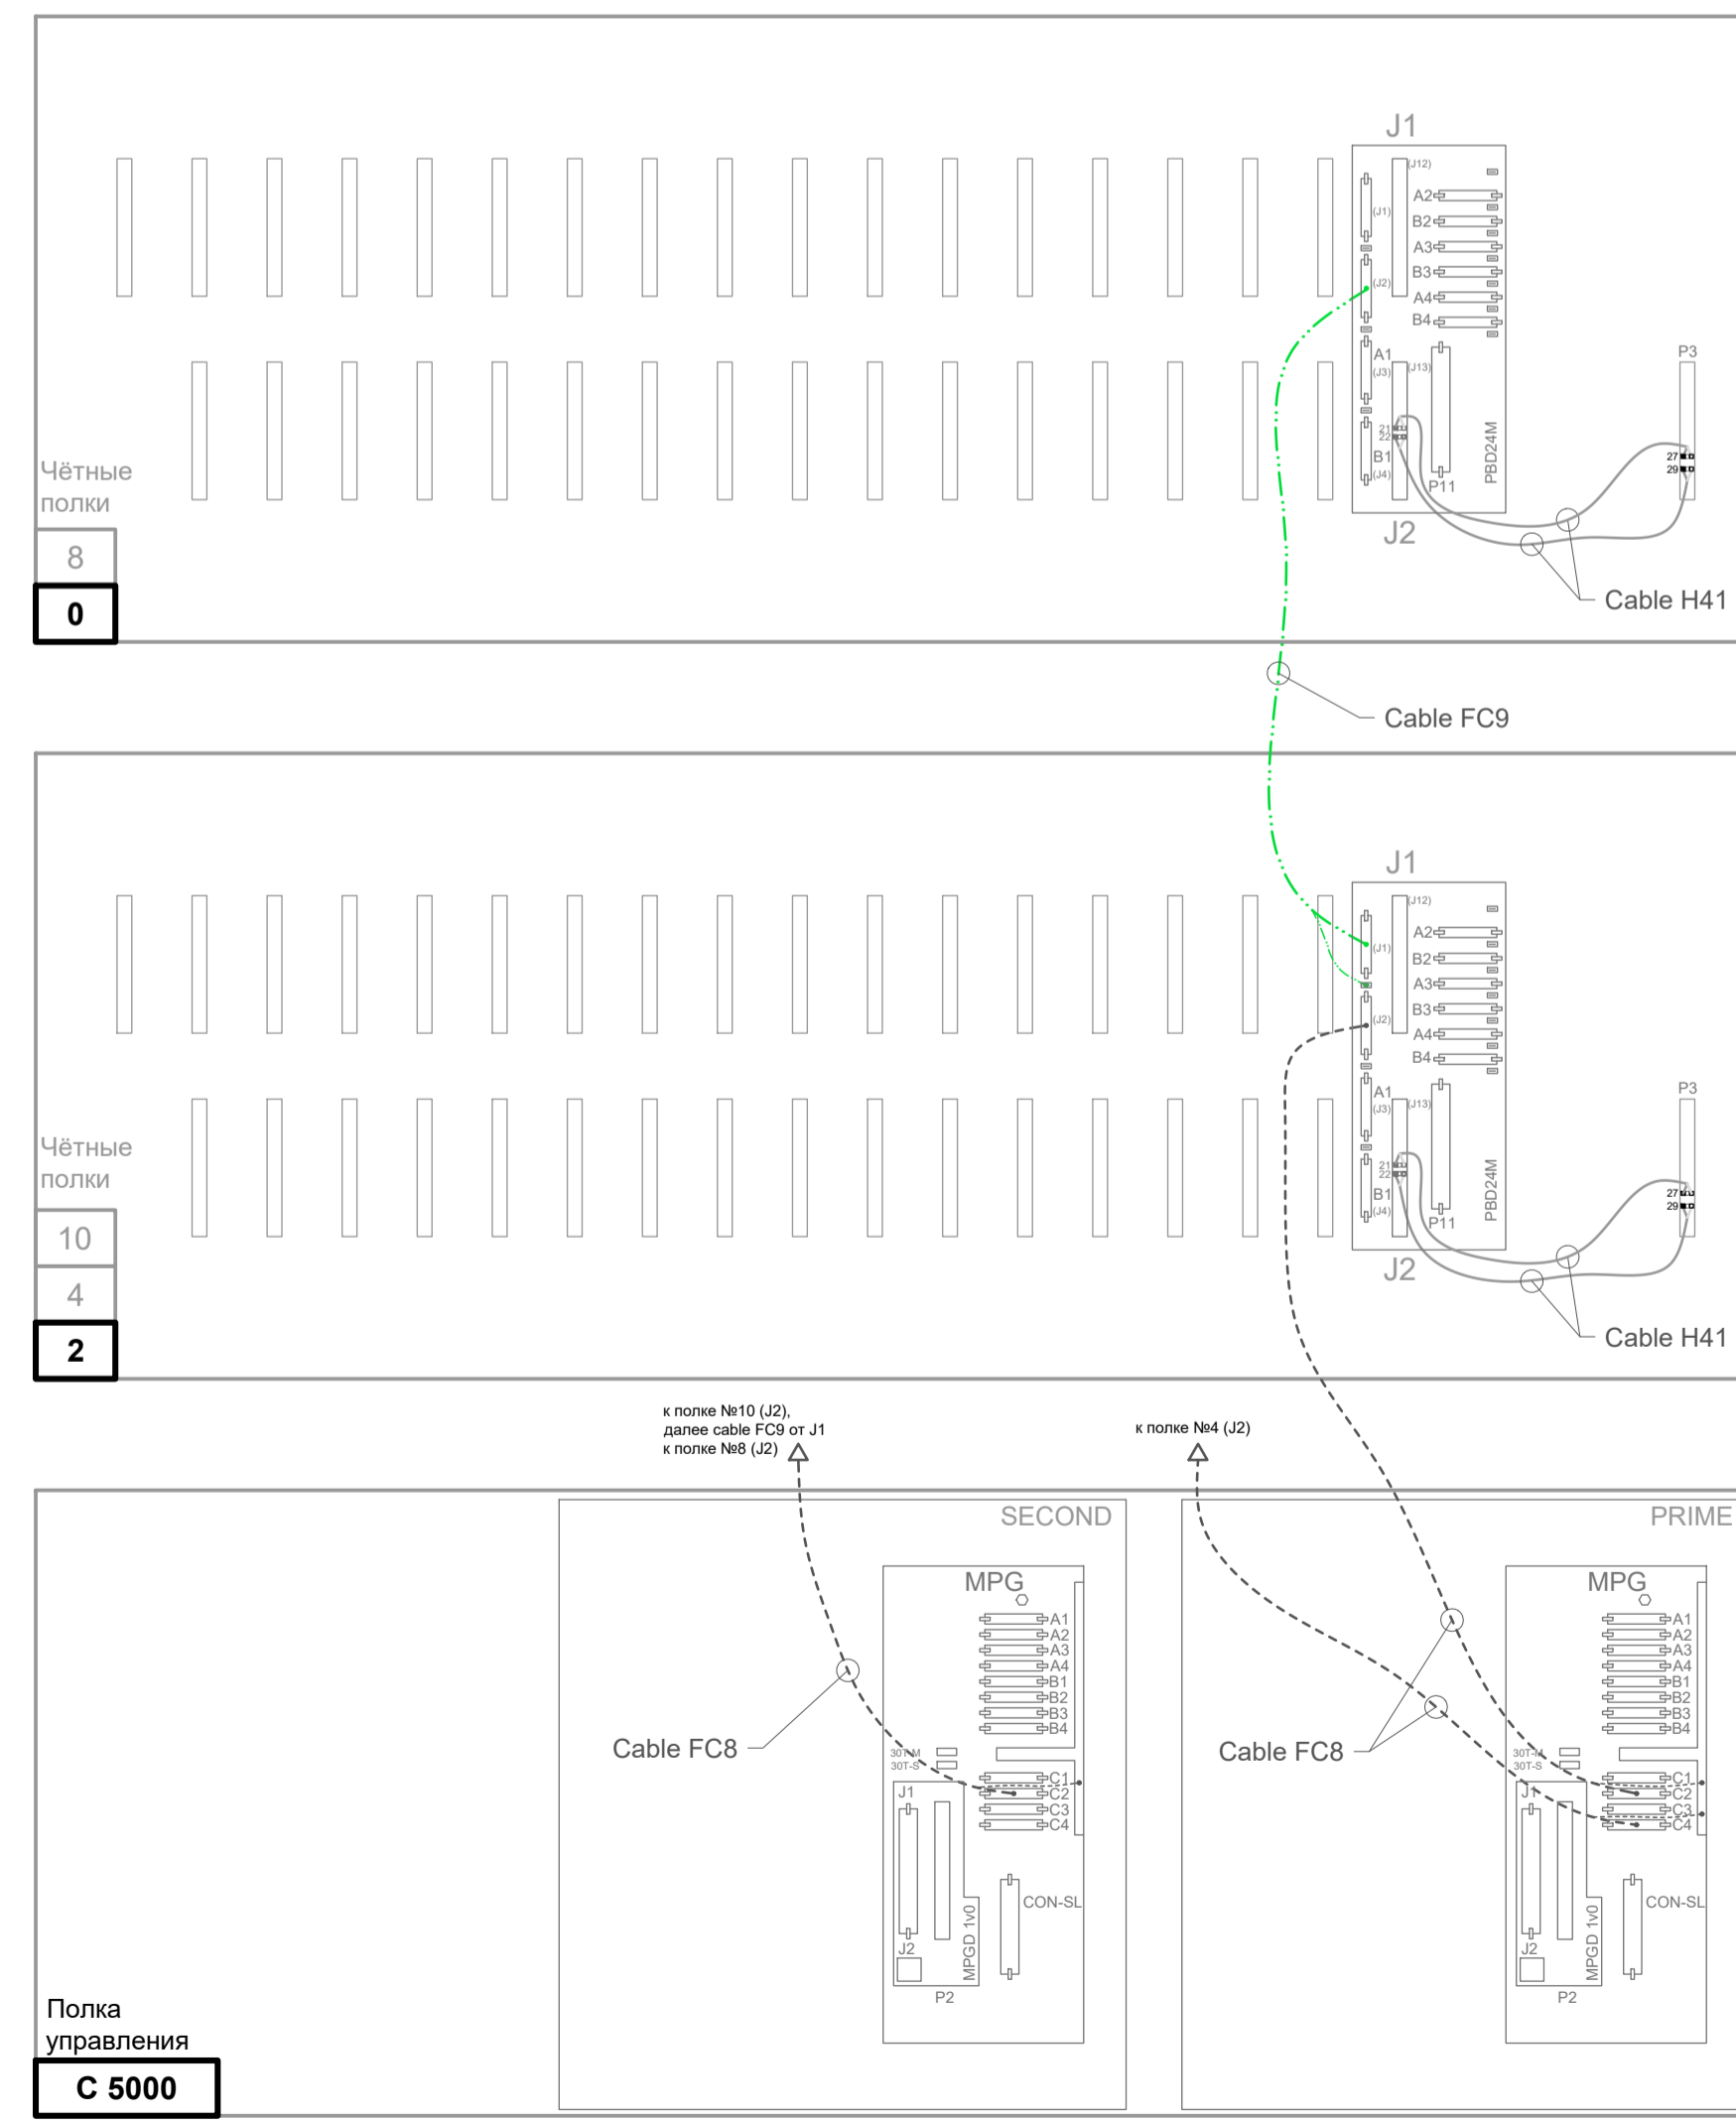


Схема подключения нечётных полок к чётным.

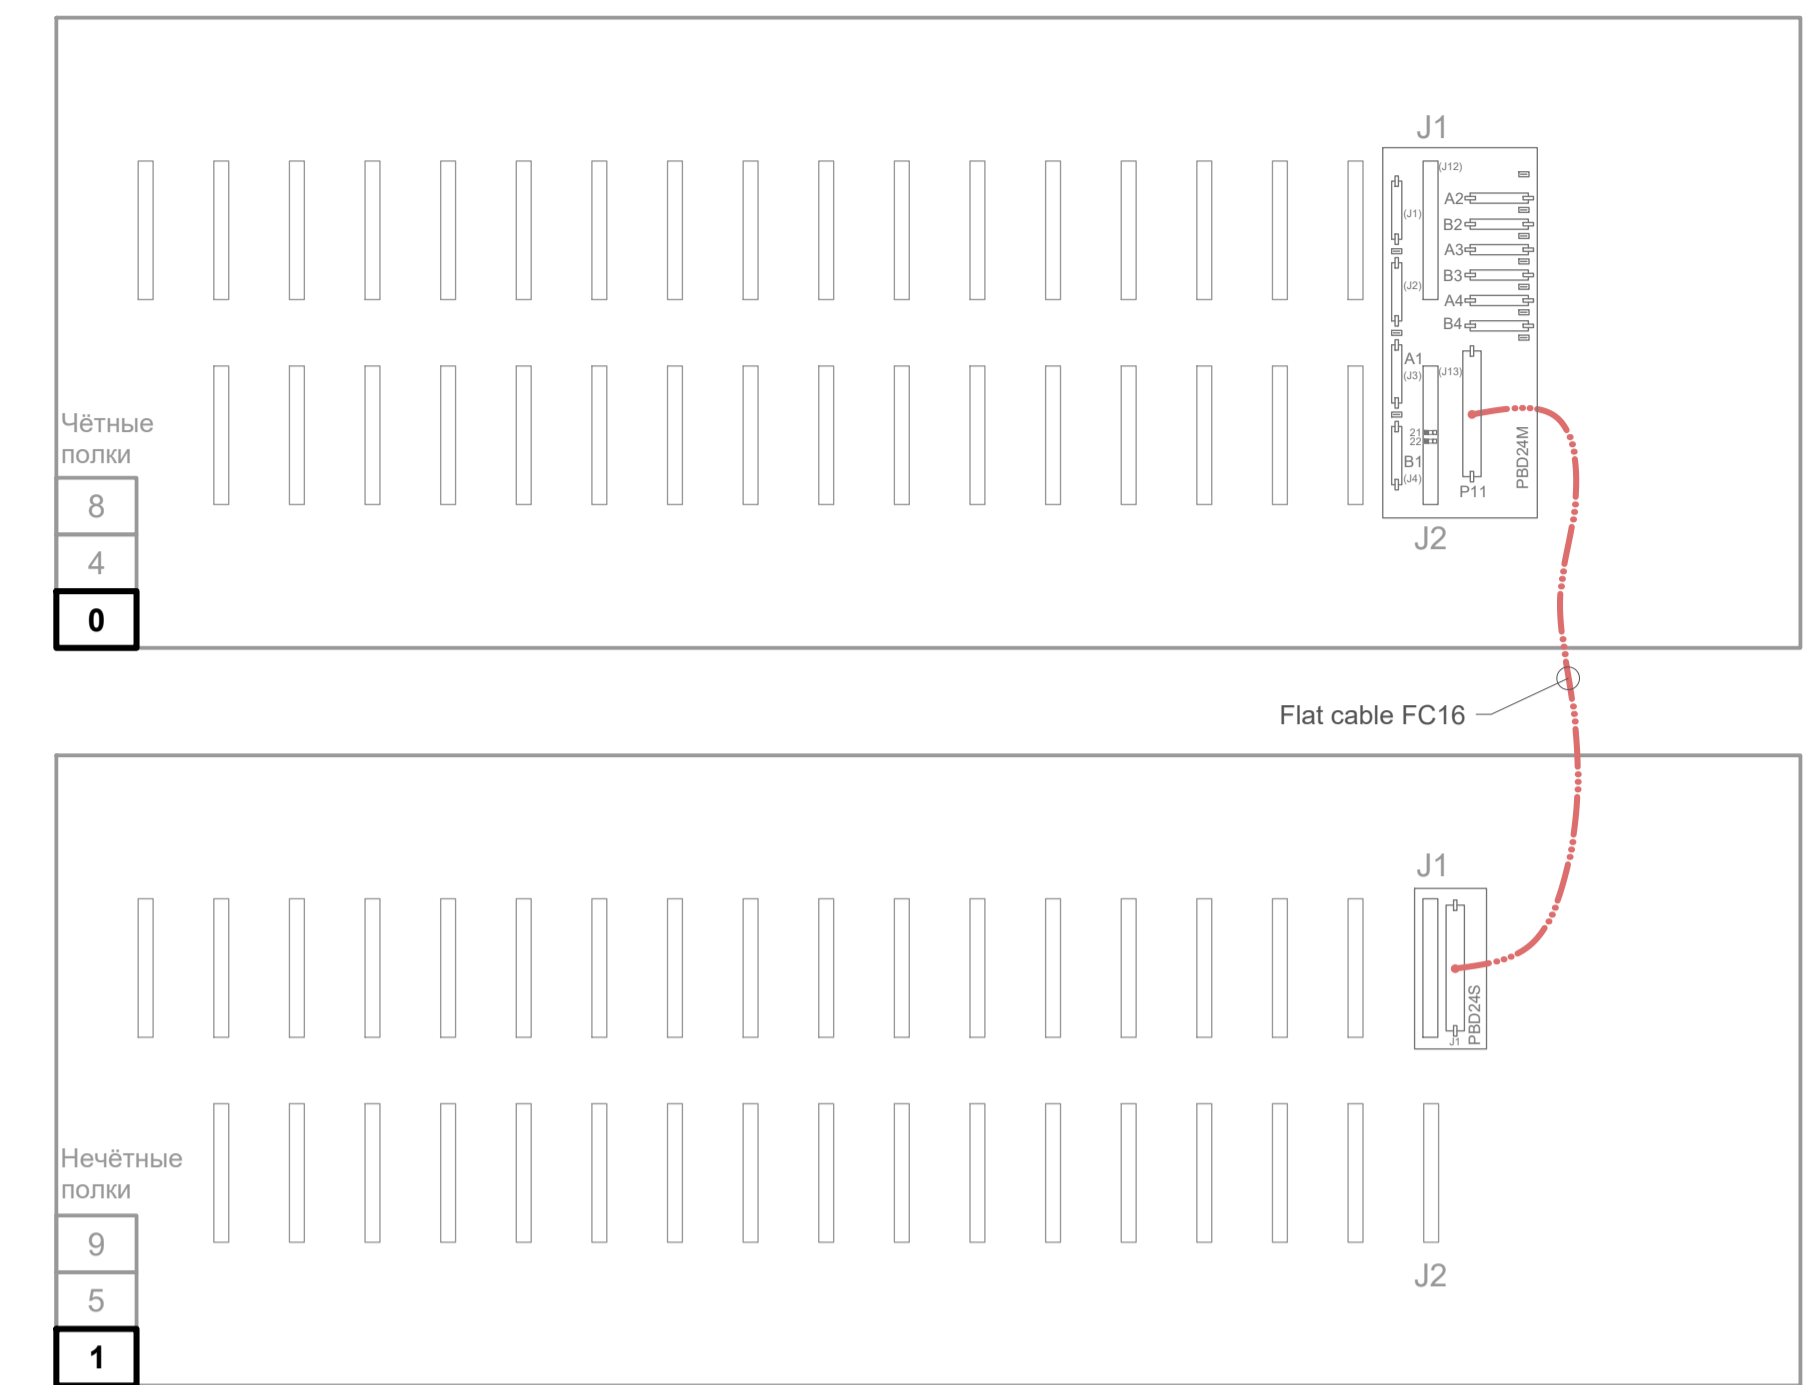


Схема подключения кабелей синхронизации.

