

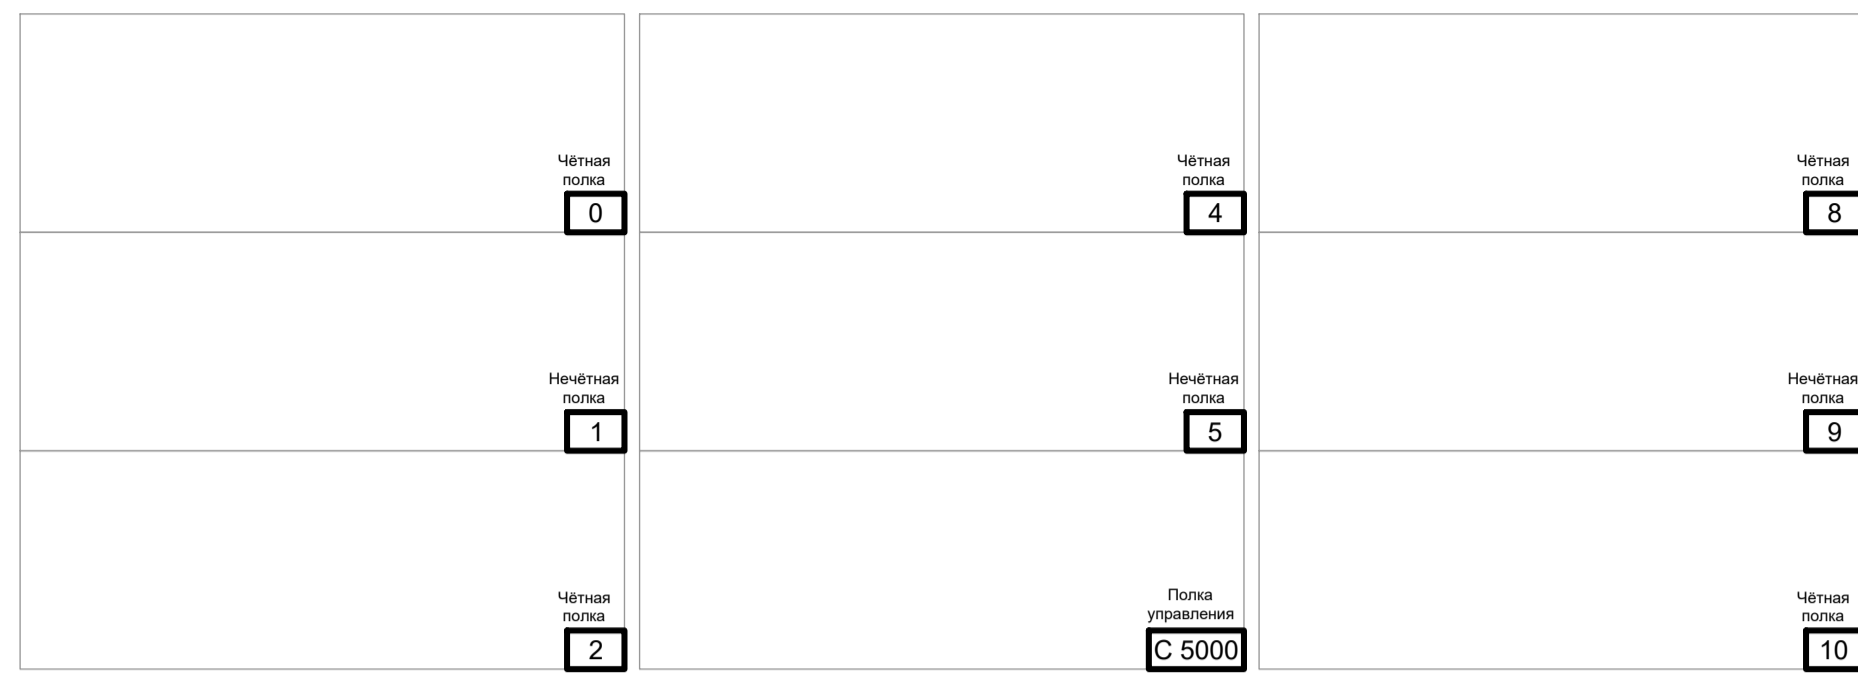



1. Схема нумерации корзин в шкафах.

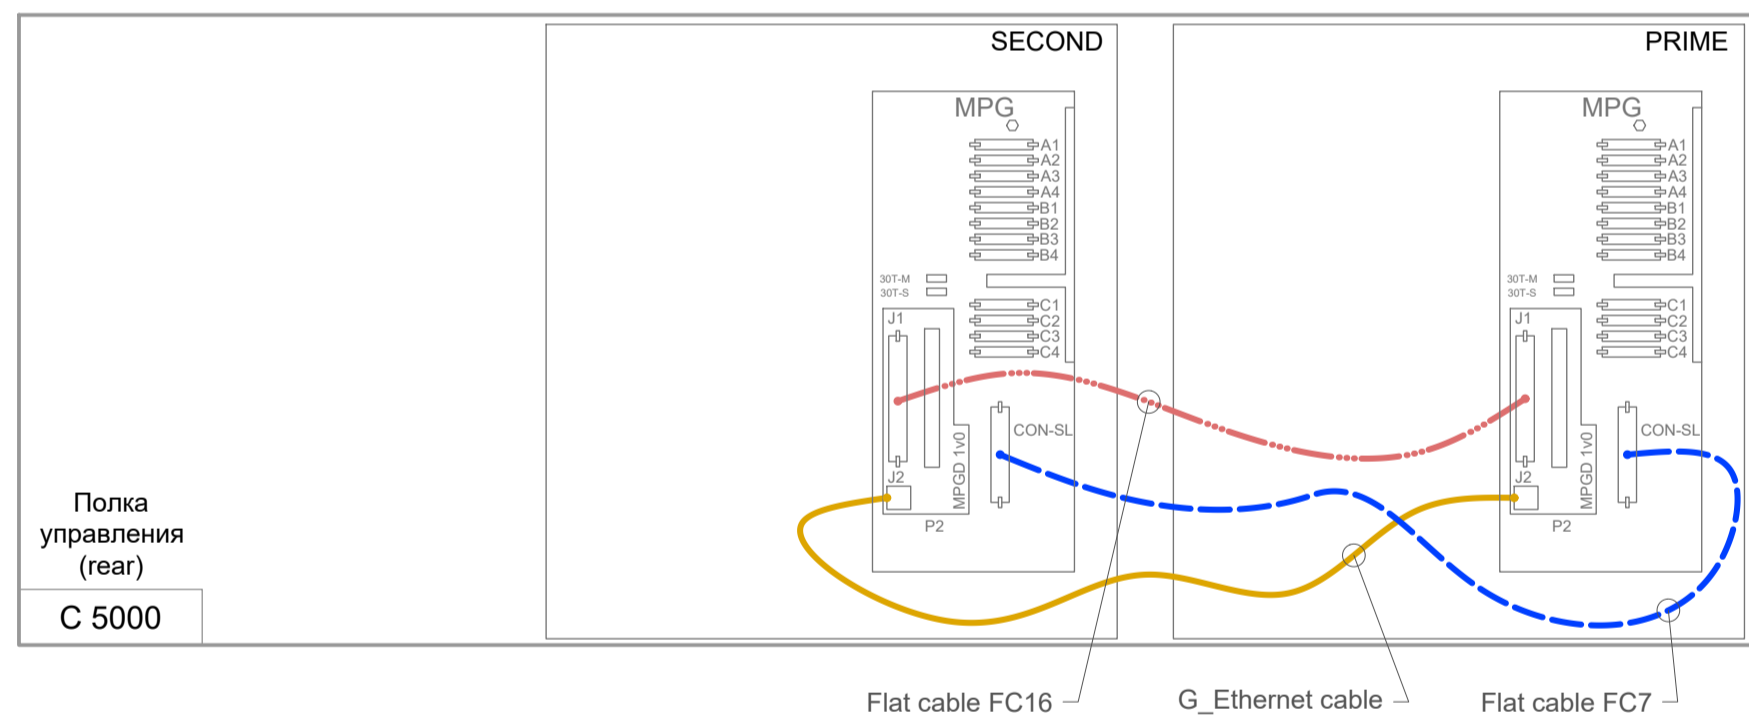


2. Контроль соединений кабелей системы SUPERLINK

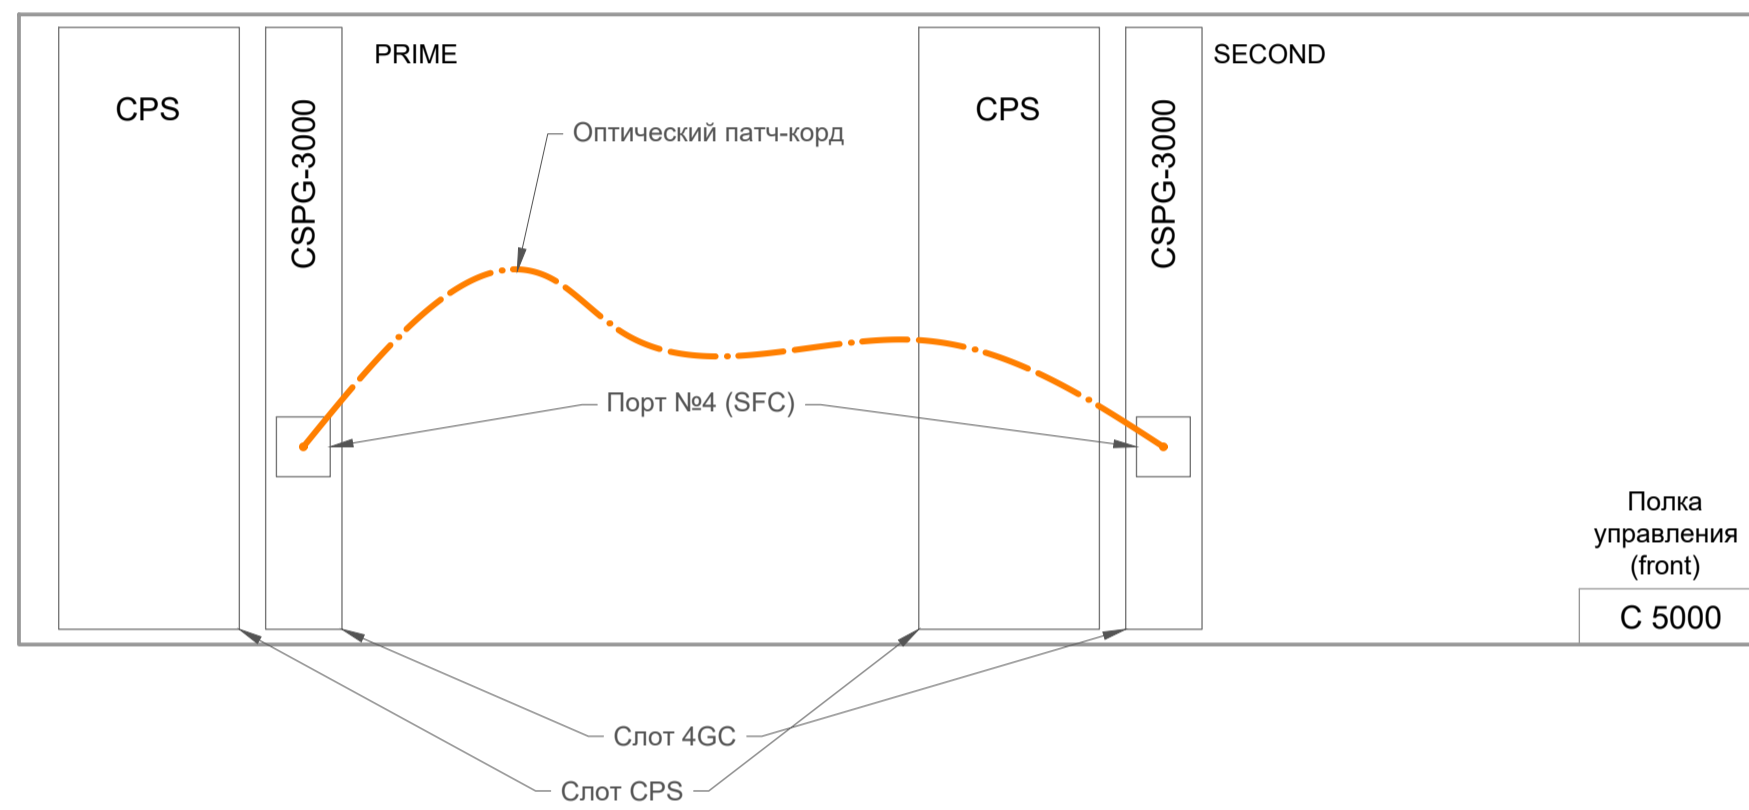




3. Схема подключения электропитания и заземления

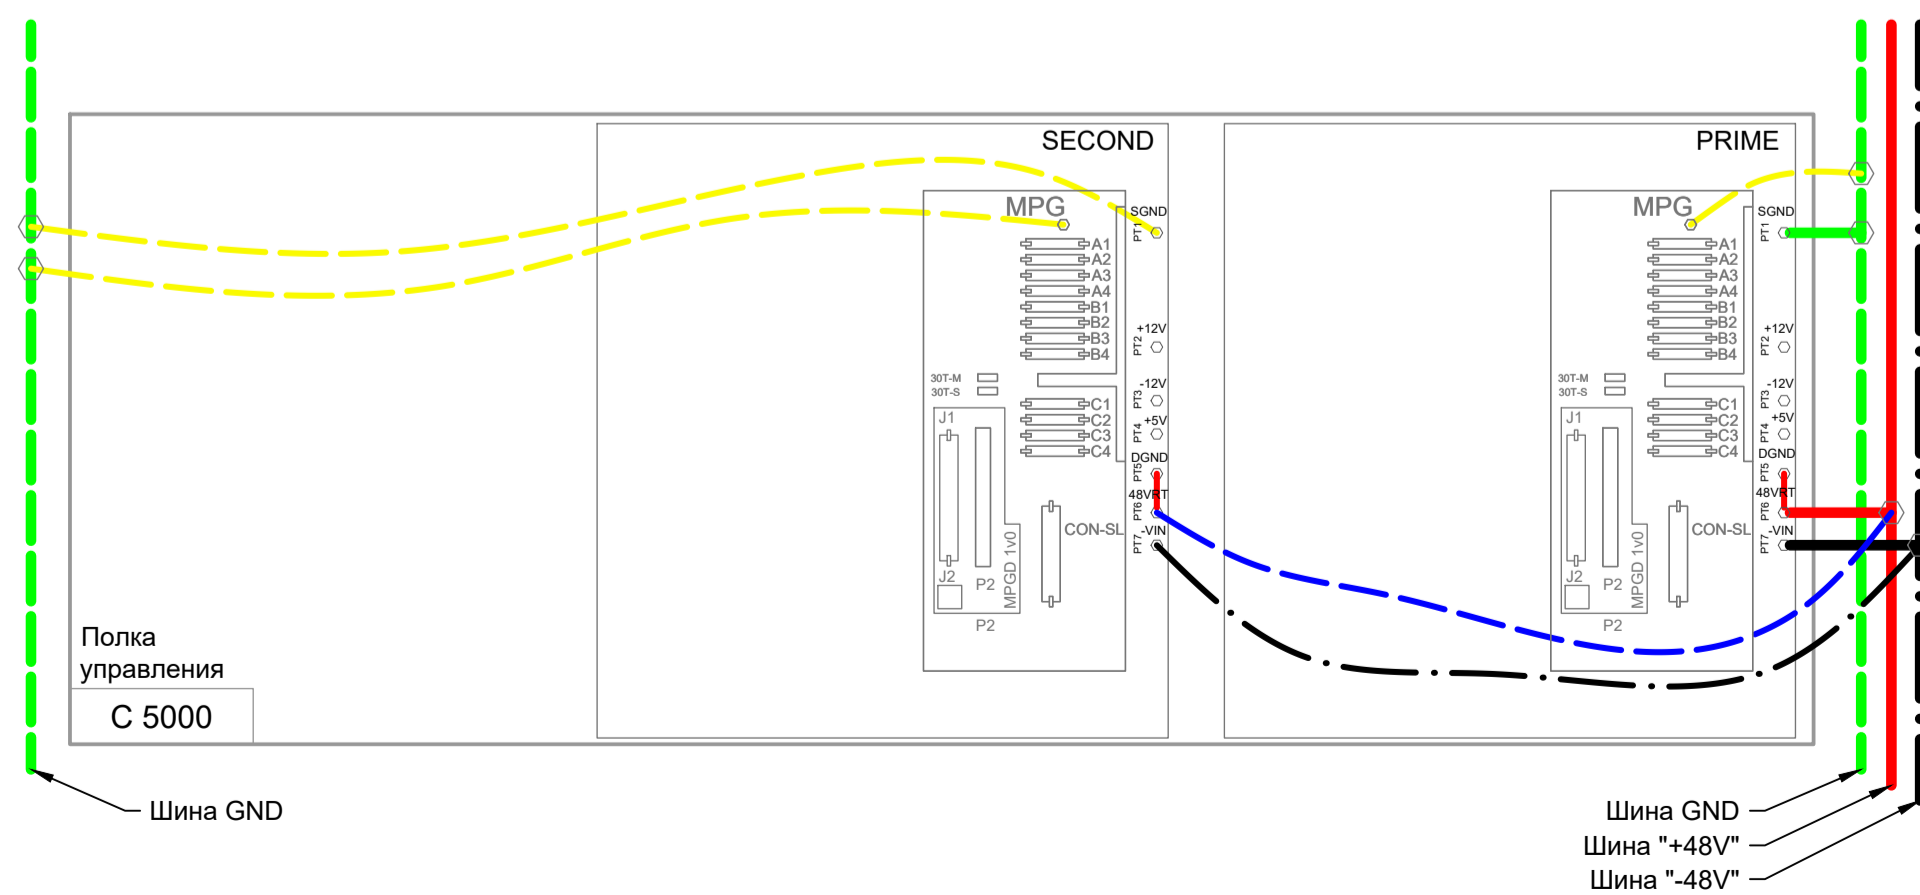



4. Схема подключения кабелей системы PCM&HDLC.

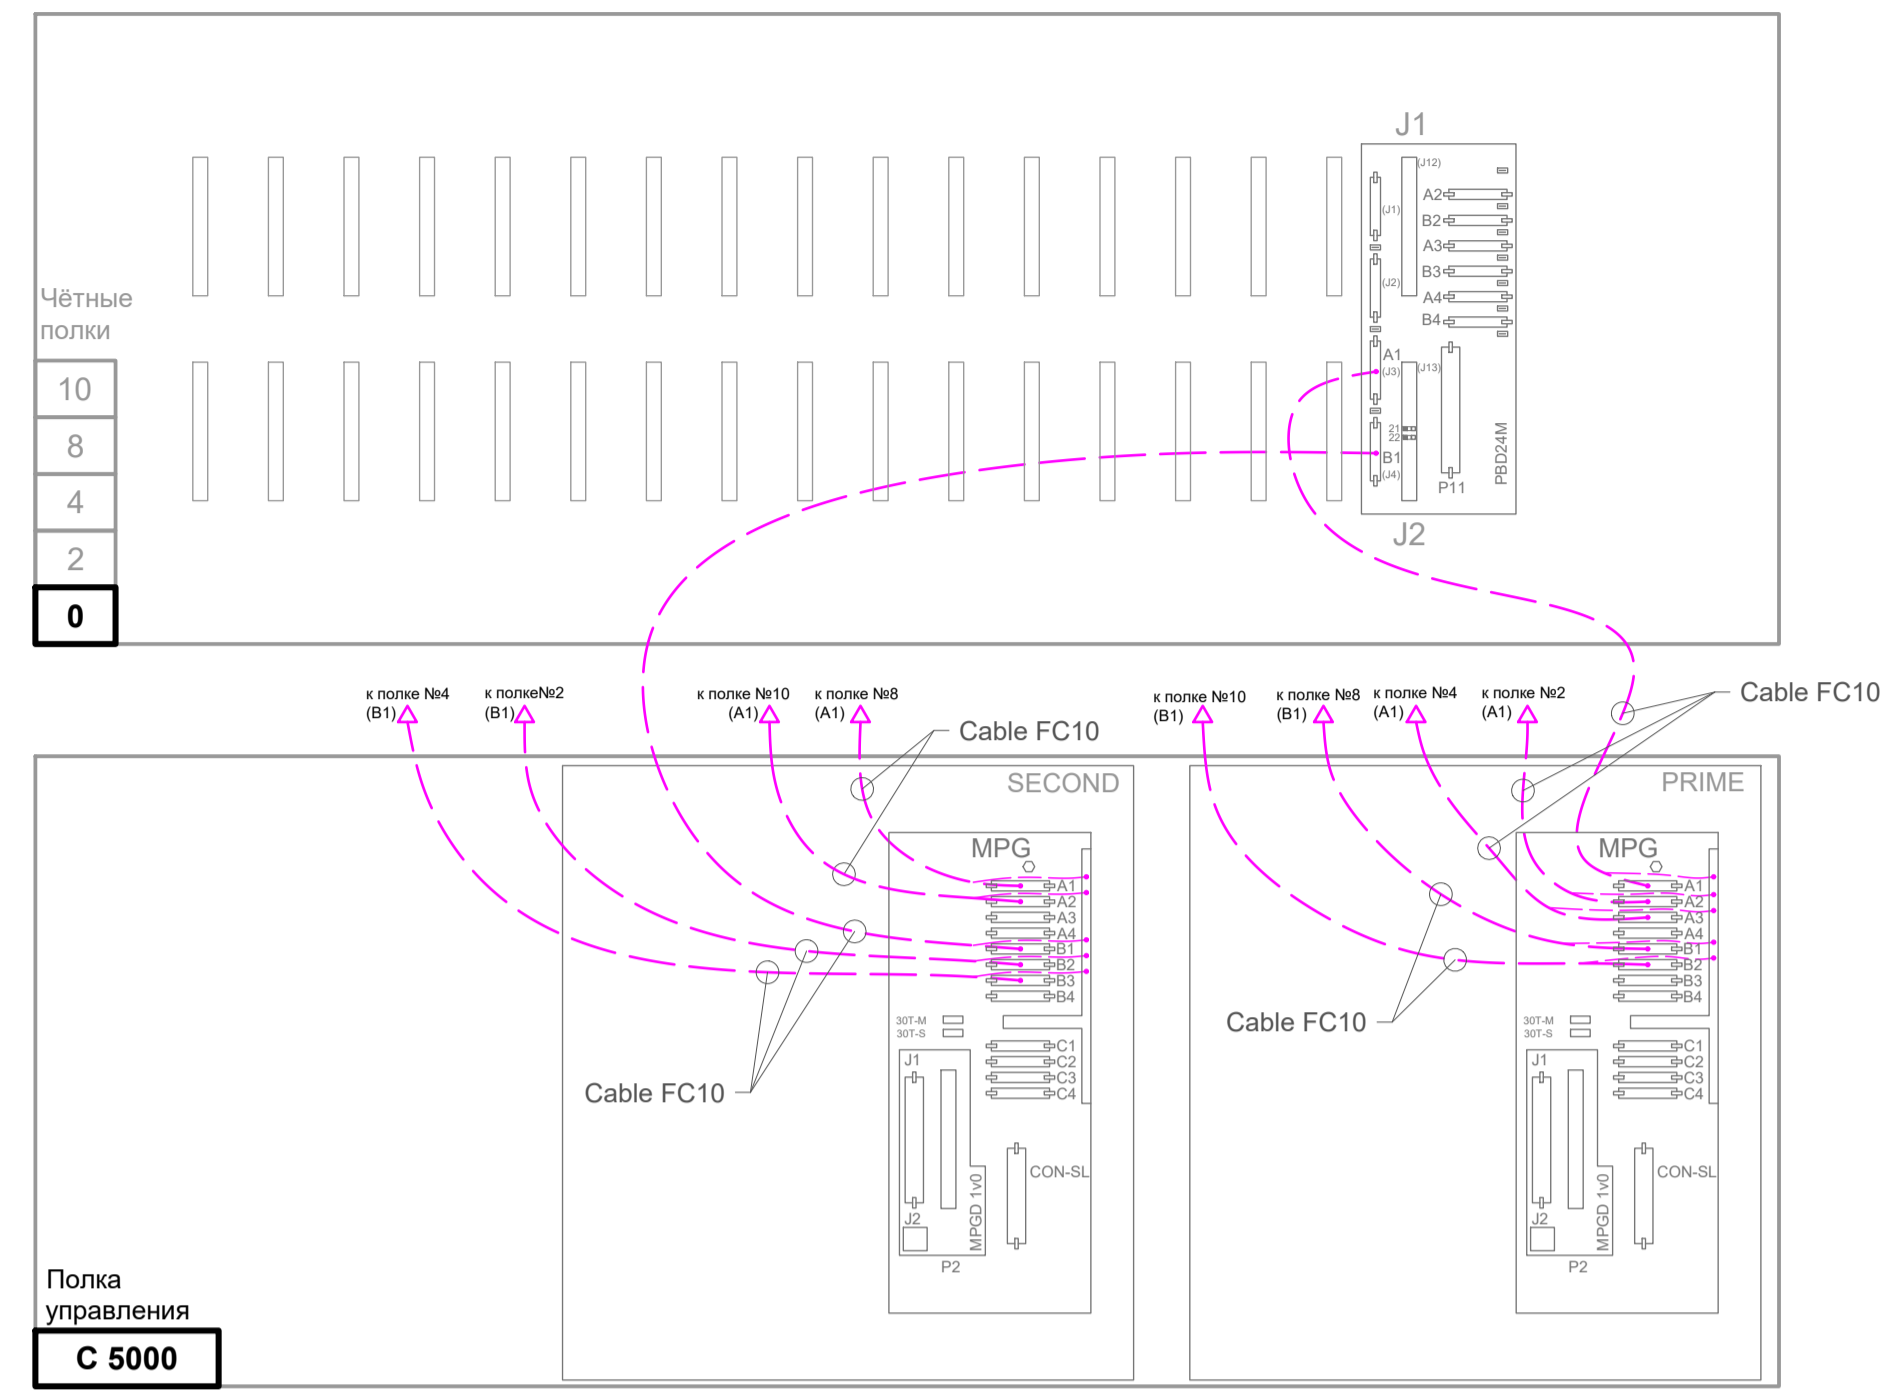

5. Схема подключения кабелей системы Clock&Sync_Signal (FC9) и Alarm (H41).

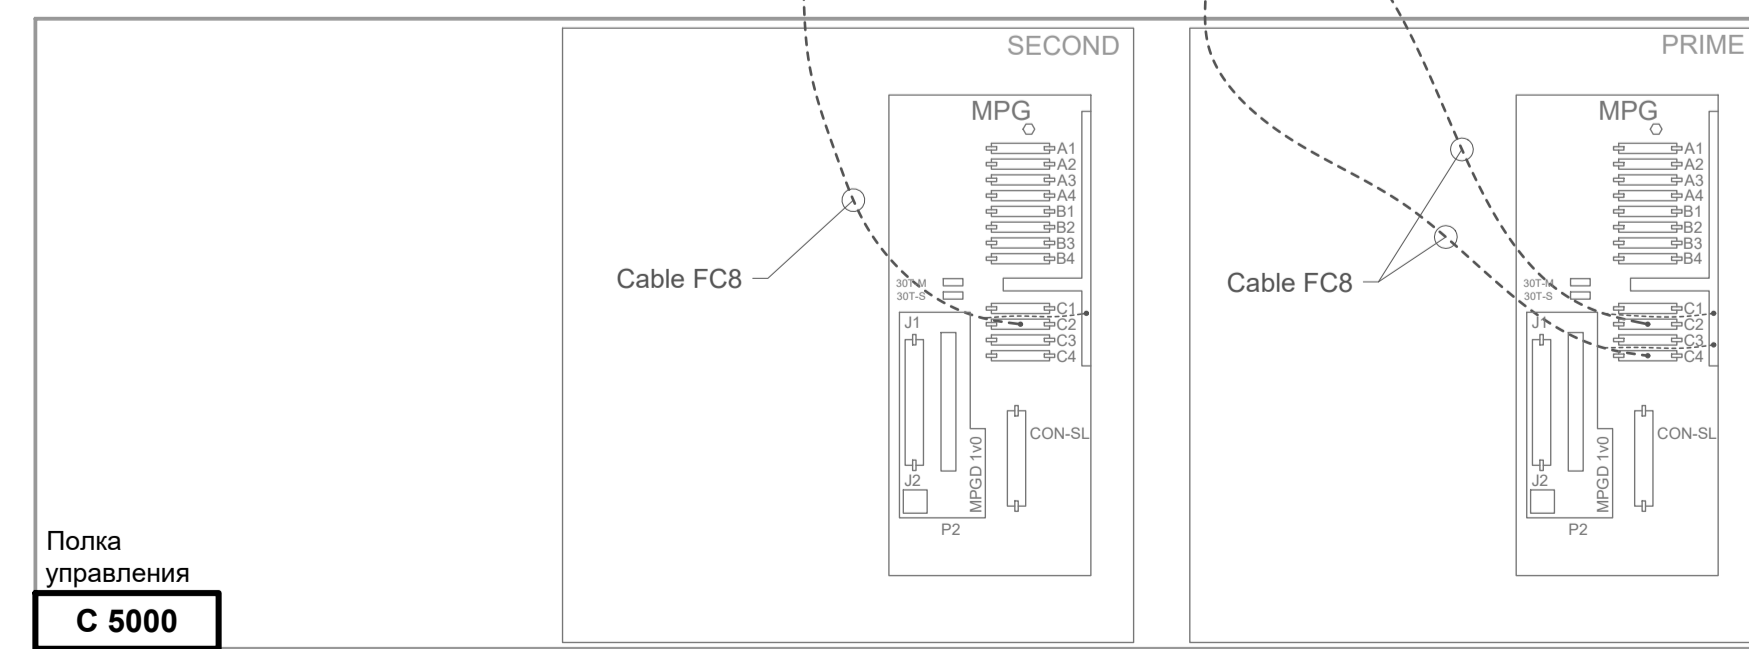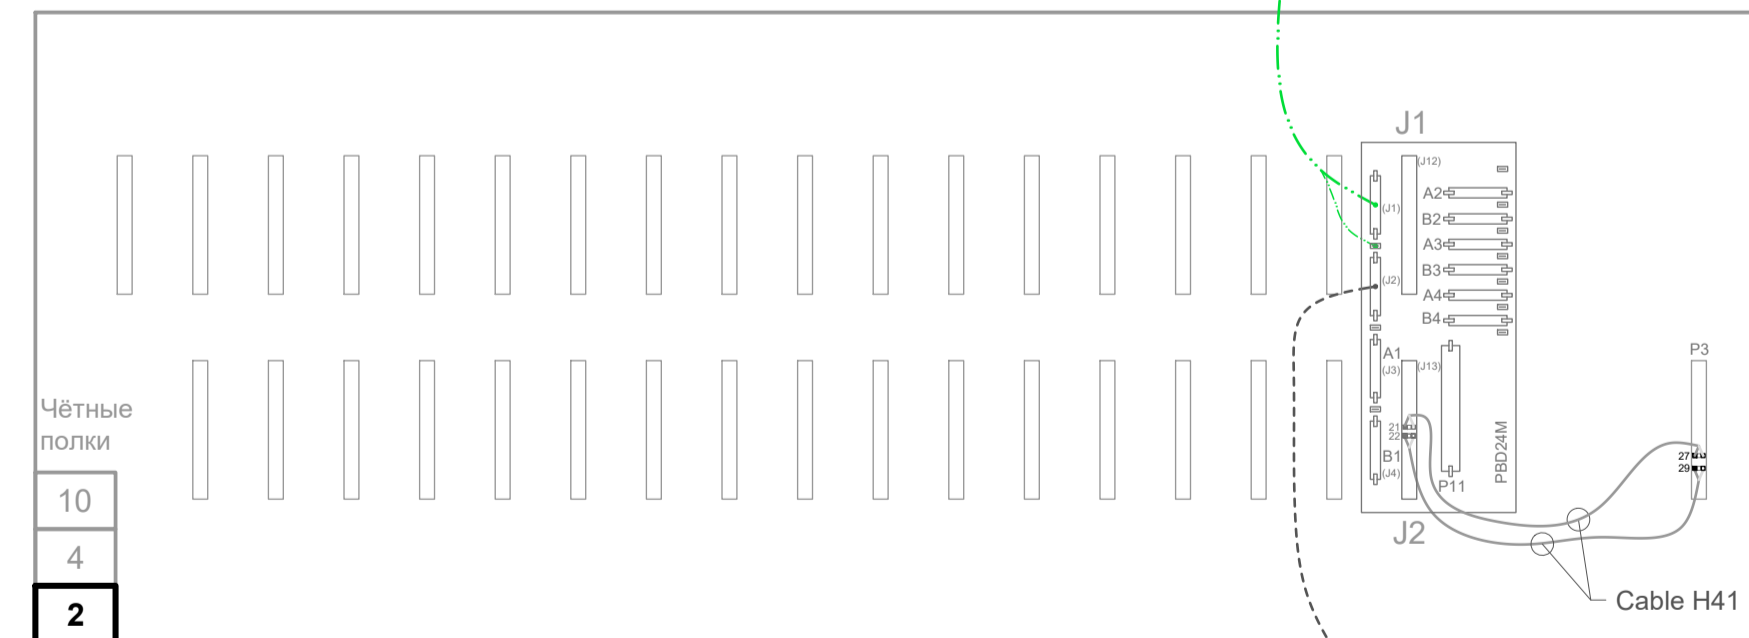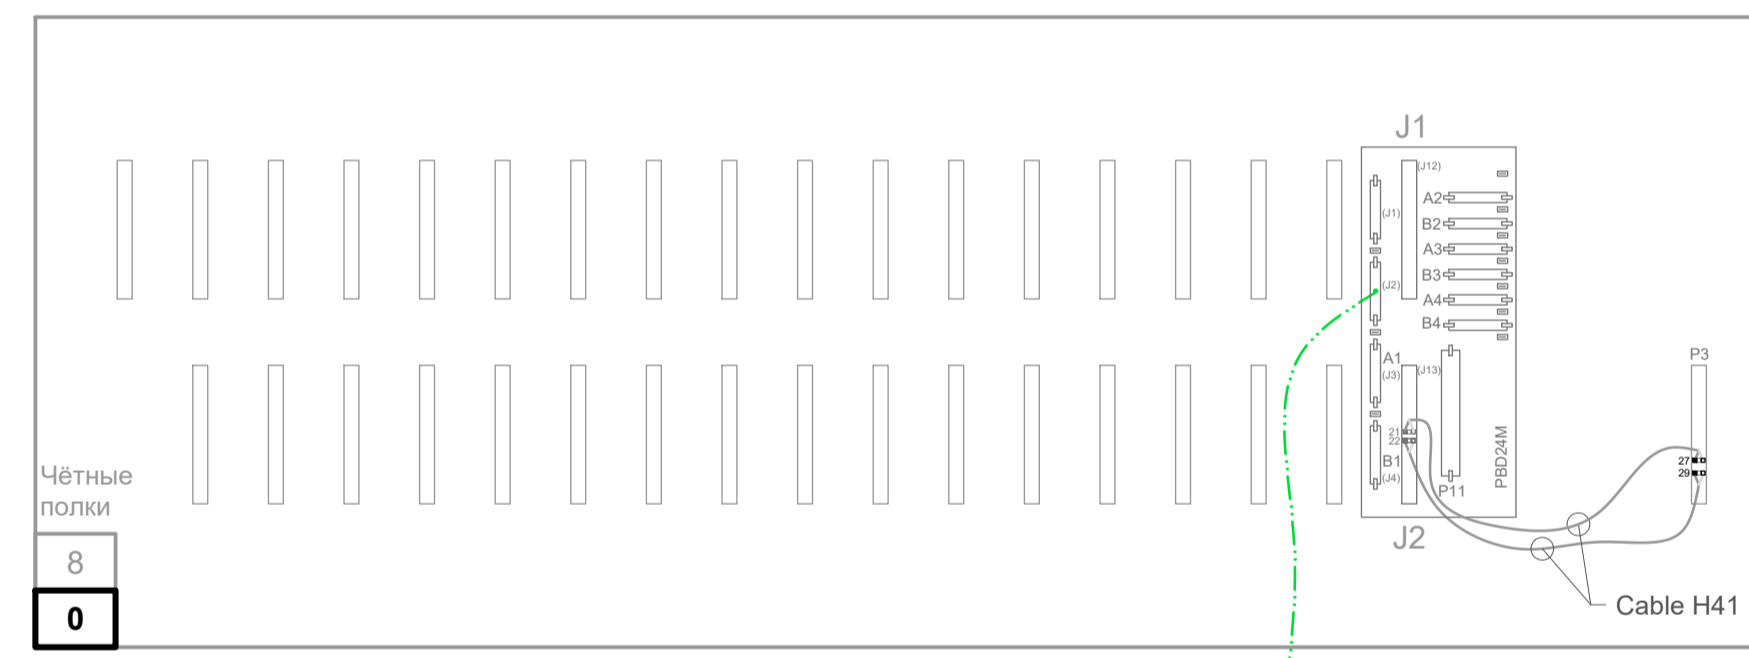

6. Схема подключения нечётных полок к чётным.

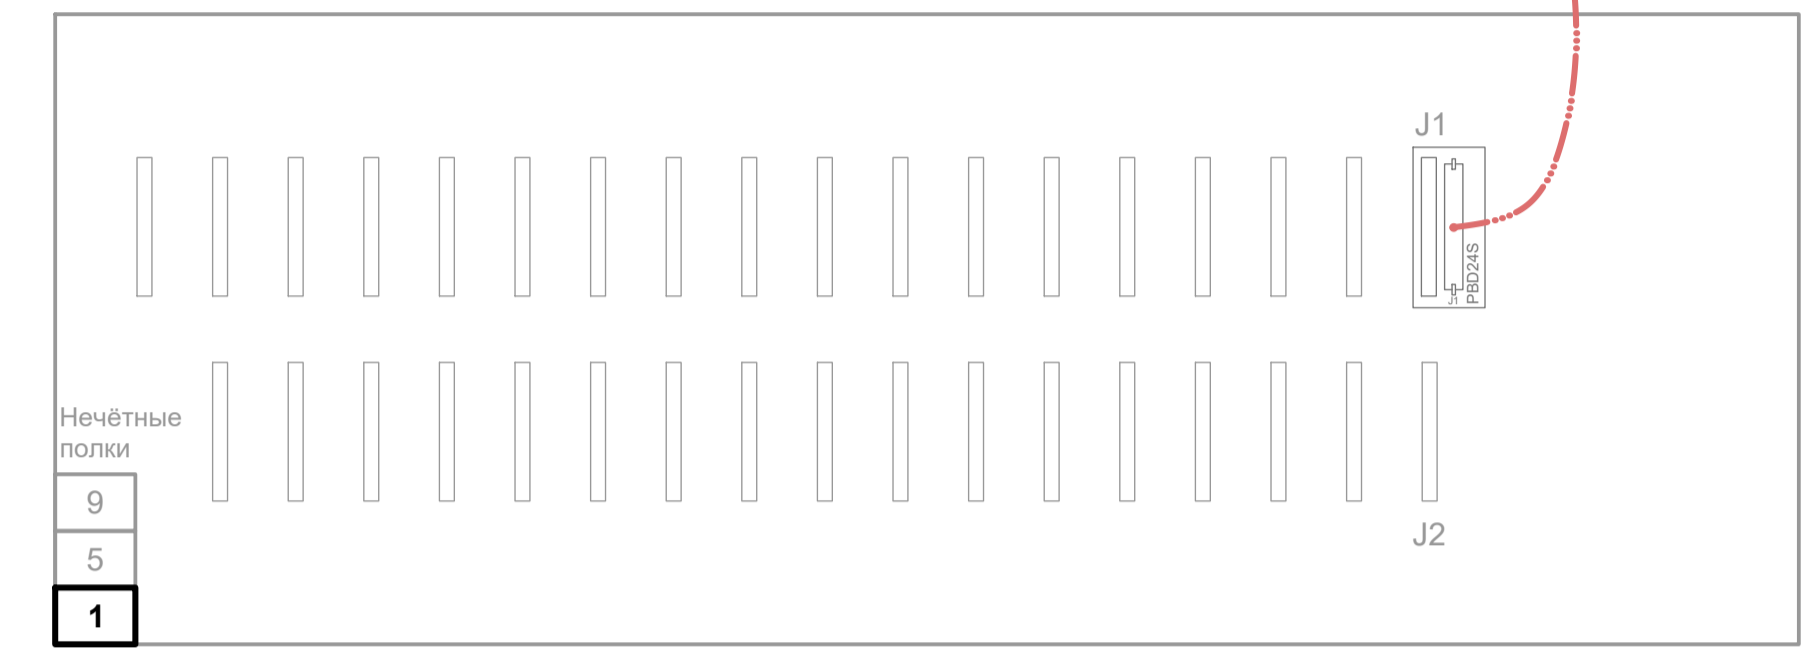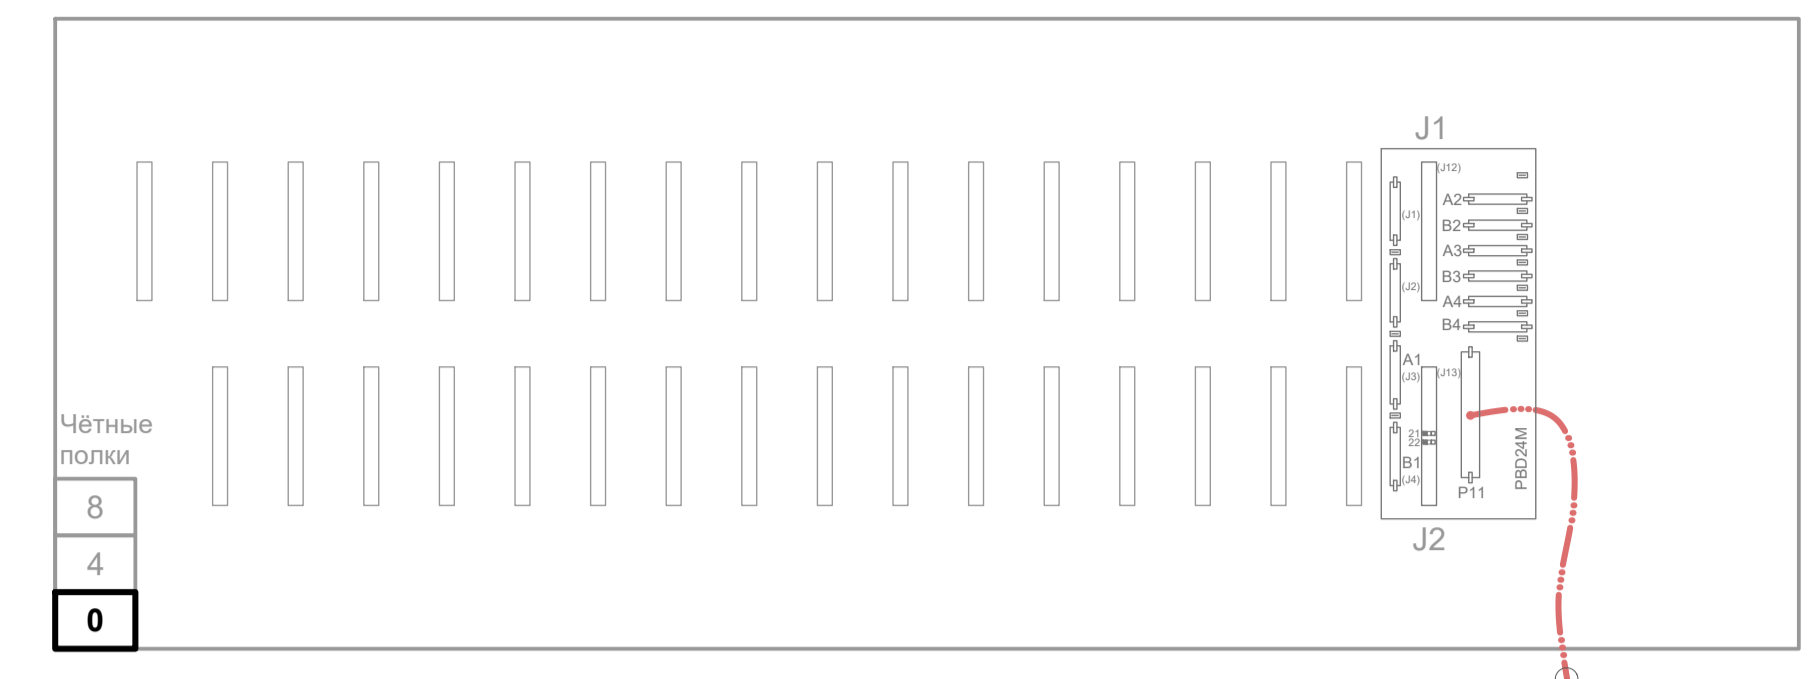

7. Схема подключения кабелей синхронизации.

